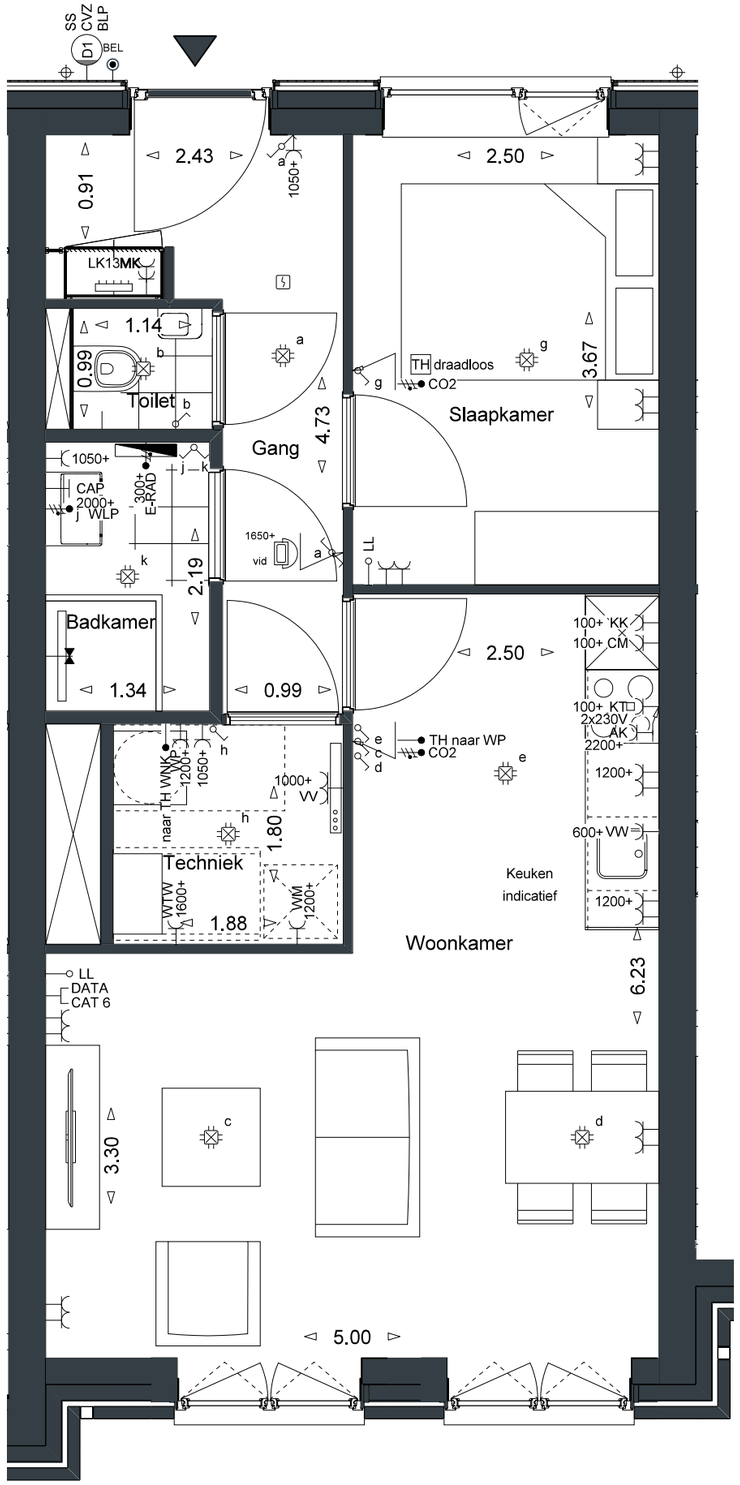

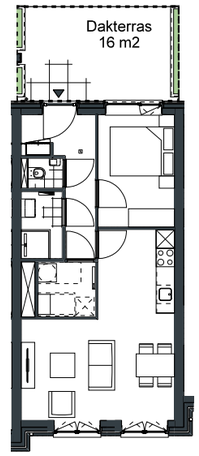

schaal 1:200

DE STRANDWAL

BNR13

EERSTE VERDIEPING

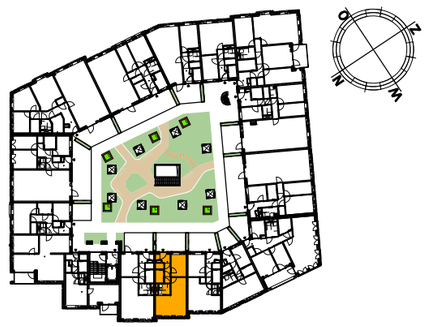

Disclaimer:

* Alle getoonde kleuren en arceringen zijn indicatief, hier kunnen geen rechten aan ontleend worden. Kleuren en materialen conform technische omschrijving. ** Getekende aansluitingen op aanliggende bouwnummers kunnen afwijken. *** Getekende maten zijn circa maten exclusief wandafwerking. **** De hemelwaterafvoeren zijn indicatief weergegeven. ****** Verscheidene dakdoorvoeren en kanaalverslepingen tbv ventilatie en rioolontluchting dienen nog definitief ontworpen te worden en zijn nog niet of indicatief weergegeven in het gevelaanzichten en plattegronden. ******* Toepassen kruipluiken nader te bepalen, plaats is indicatief aangegeven. ******** Getekende elektra aansluitingen t.b.v. W-installatie in de techniekruimte kunnen nog wijzigen. ******** De daktuin groenvoorzieningen en inrichtingvoorzieningen zijn indicatiefaangegeven.

Krijtstreepmethode toegepast voor daglicht

0 1 2 2,5m

formaat: A3 schaal 1:50

m3 architecten

Datum: 23-05-2025